




Tu lugar en la zona
más **dinámica de la ciudad.**

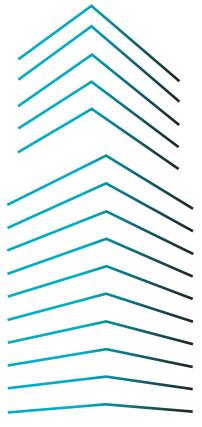





ÍNDICE

- | | |
|-----------|-----------------|
| 01 | INICIO |
| 02 | PORTADA |
| 03 | ÍNDICE |
| 04 | INTRODUCCIÓN |
| 07 | BARRIO |
| 09 | AMENITIES |
| 17 | PLANTAS |
| 18 | OTROS PROYECTOS |
| 20 | RCR |

Arriba de **donde** **querés vivir.**

Viví cerca.

En un entorno conectado con lo que necesitás, en espacios amplios y luminosos que invitan a la desconexión, y te ofrecen esa libertad que buscas.

Llegá a donde quieras llegar cuando vos quieras.

Viví con la tranquilidad de saber que estás donde queres estar.


Viví Solar Soho.





PALERMO | Bs.As. |

Paraguay 4871

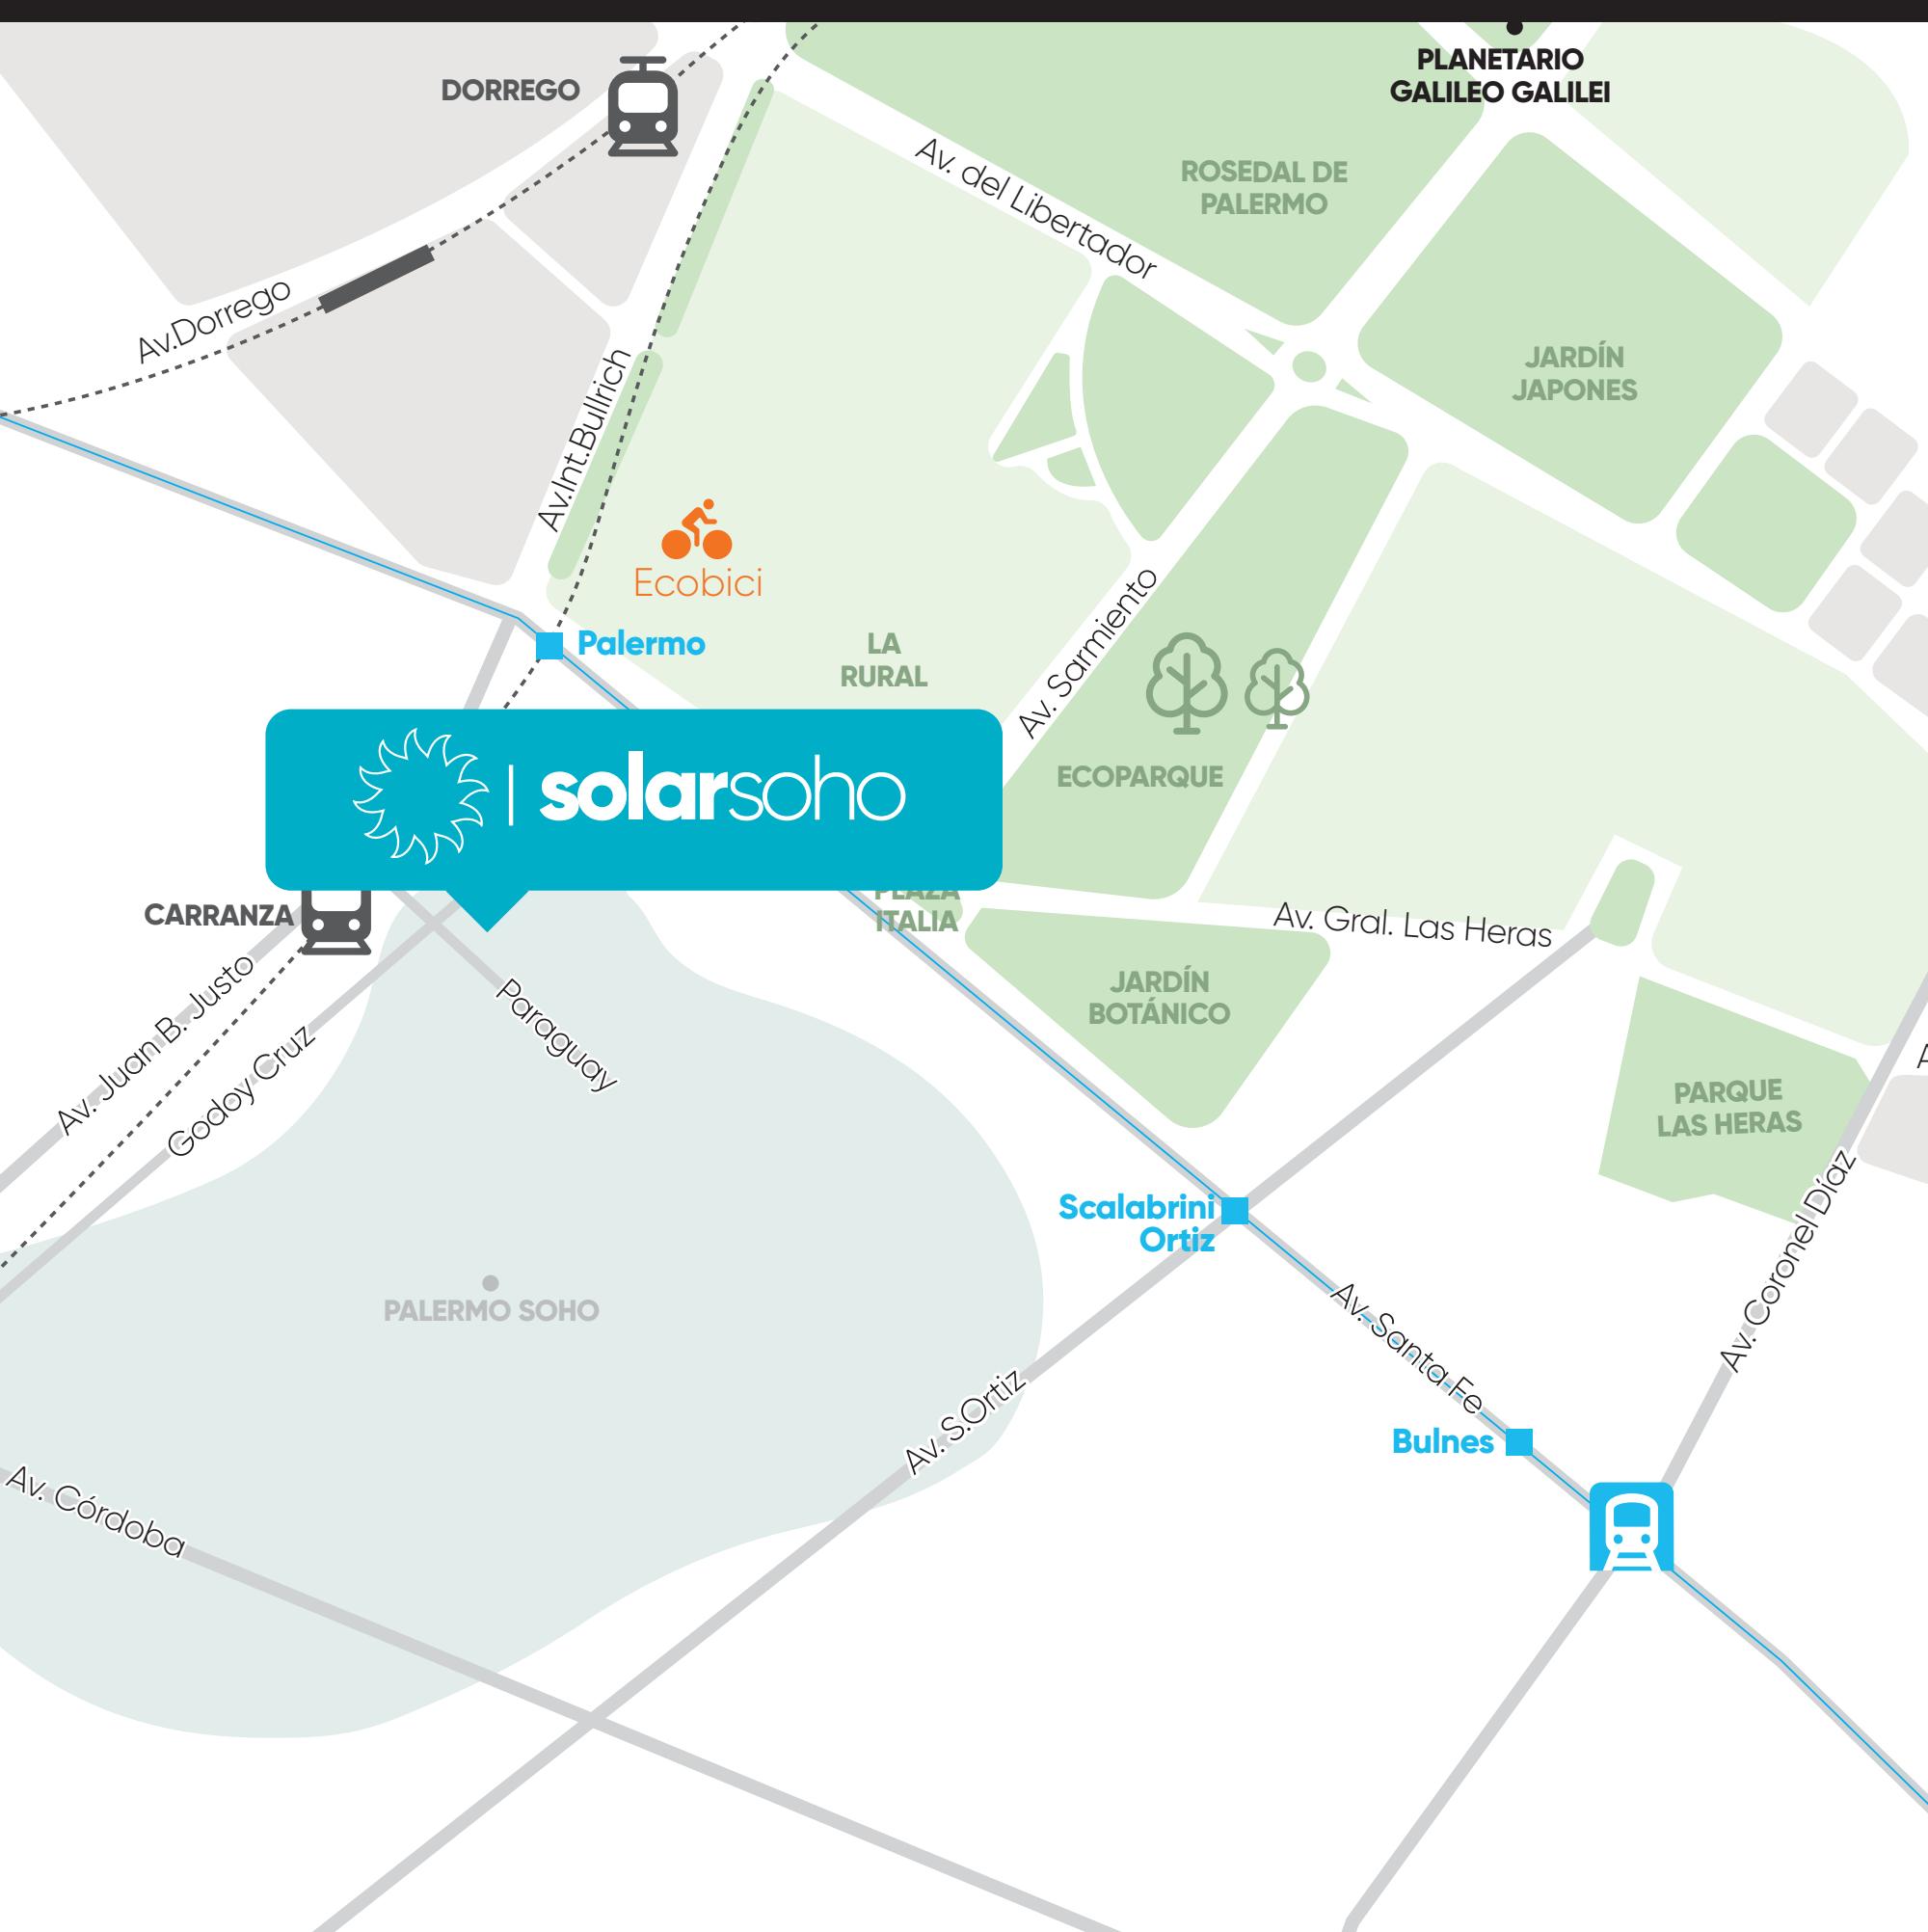


[Ver en Google Maps](#)



Una nueva forma de
vivir la ciudad.

El SUM, el solarium y la parrilla en
el piso diecinueve permiten
que compartas momentos únicos
disfrutando una imponente
vista panorámica.

Disfrutando lejos del ruido de la
ciudad y cerca de
lo que te hace bien.

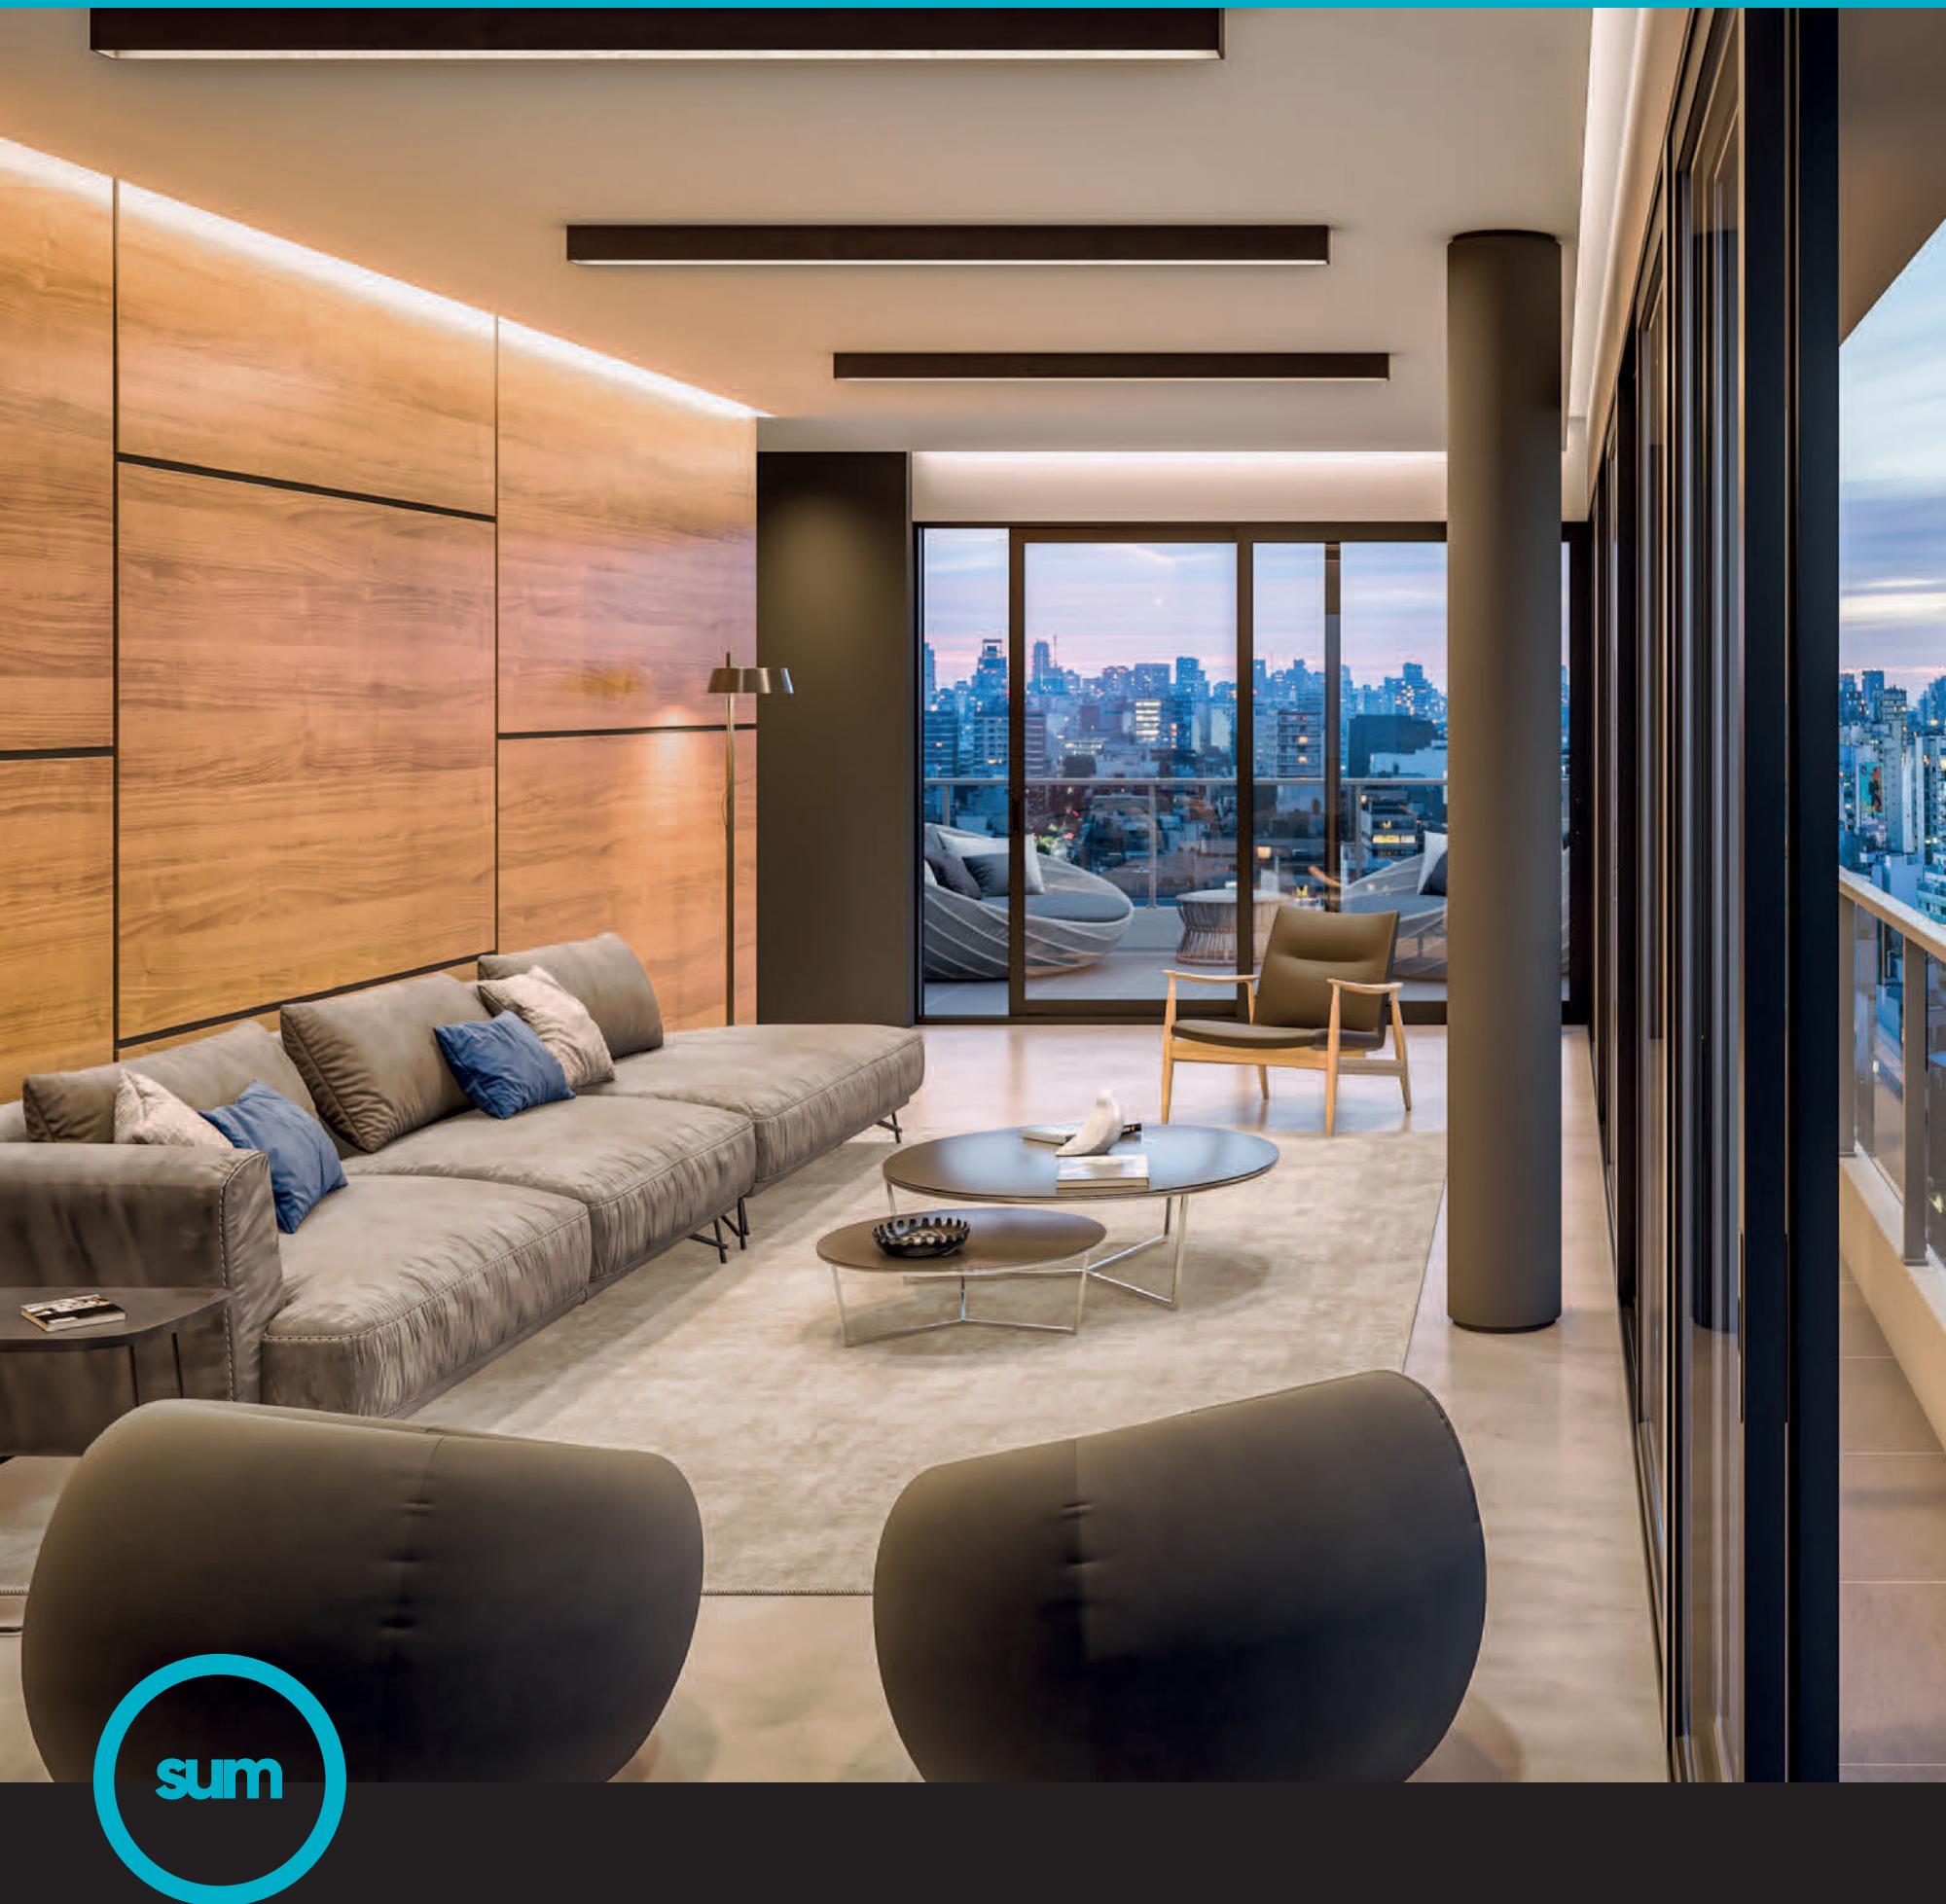

sum

Disfrutá vistas abiertas a la ciudad, el verde y el río.

Viví
**luminosidad,
amplitud
y confort**



- Piscina climatizada
- Solarium
- SUM
- Vistas panorámicas
- Parrilla
- Gimnasio
- Conectividad WiFi
- Sala de reunión



Lo que necesitás para la calidad de vida que querés.

Unidades modernas de 2 y 3 ambientes.



- Unidades de categoría.
- Terminaciones de calidad.
- Eficiencia energética.
- Calefacción losa radiante.
- Climatización por split.
- Carpinterías con DVH.
- Ascensores de última generación.
- Seguridad 24 hs.
- CCTV
- Laundry
- Bauleras




PLANTA BAJA

LOCAL COMERCIAL

P. Baja. 183.39 m²

Entrepiso. 84.08 m²

TOTAL 267.47 m²

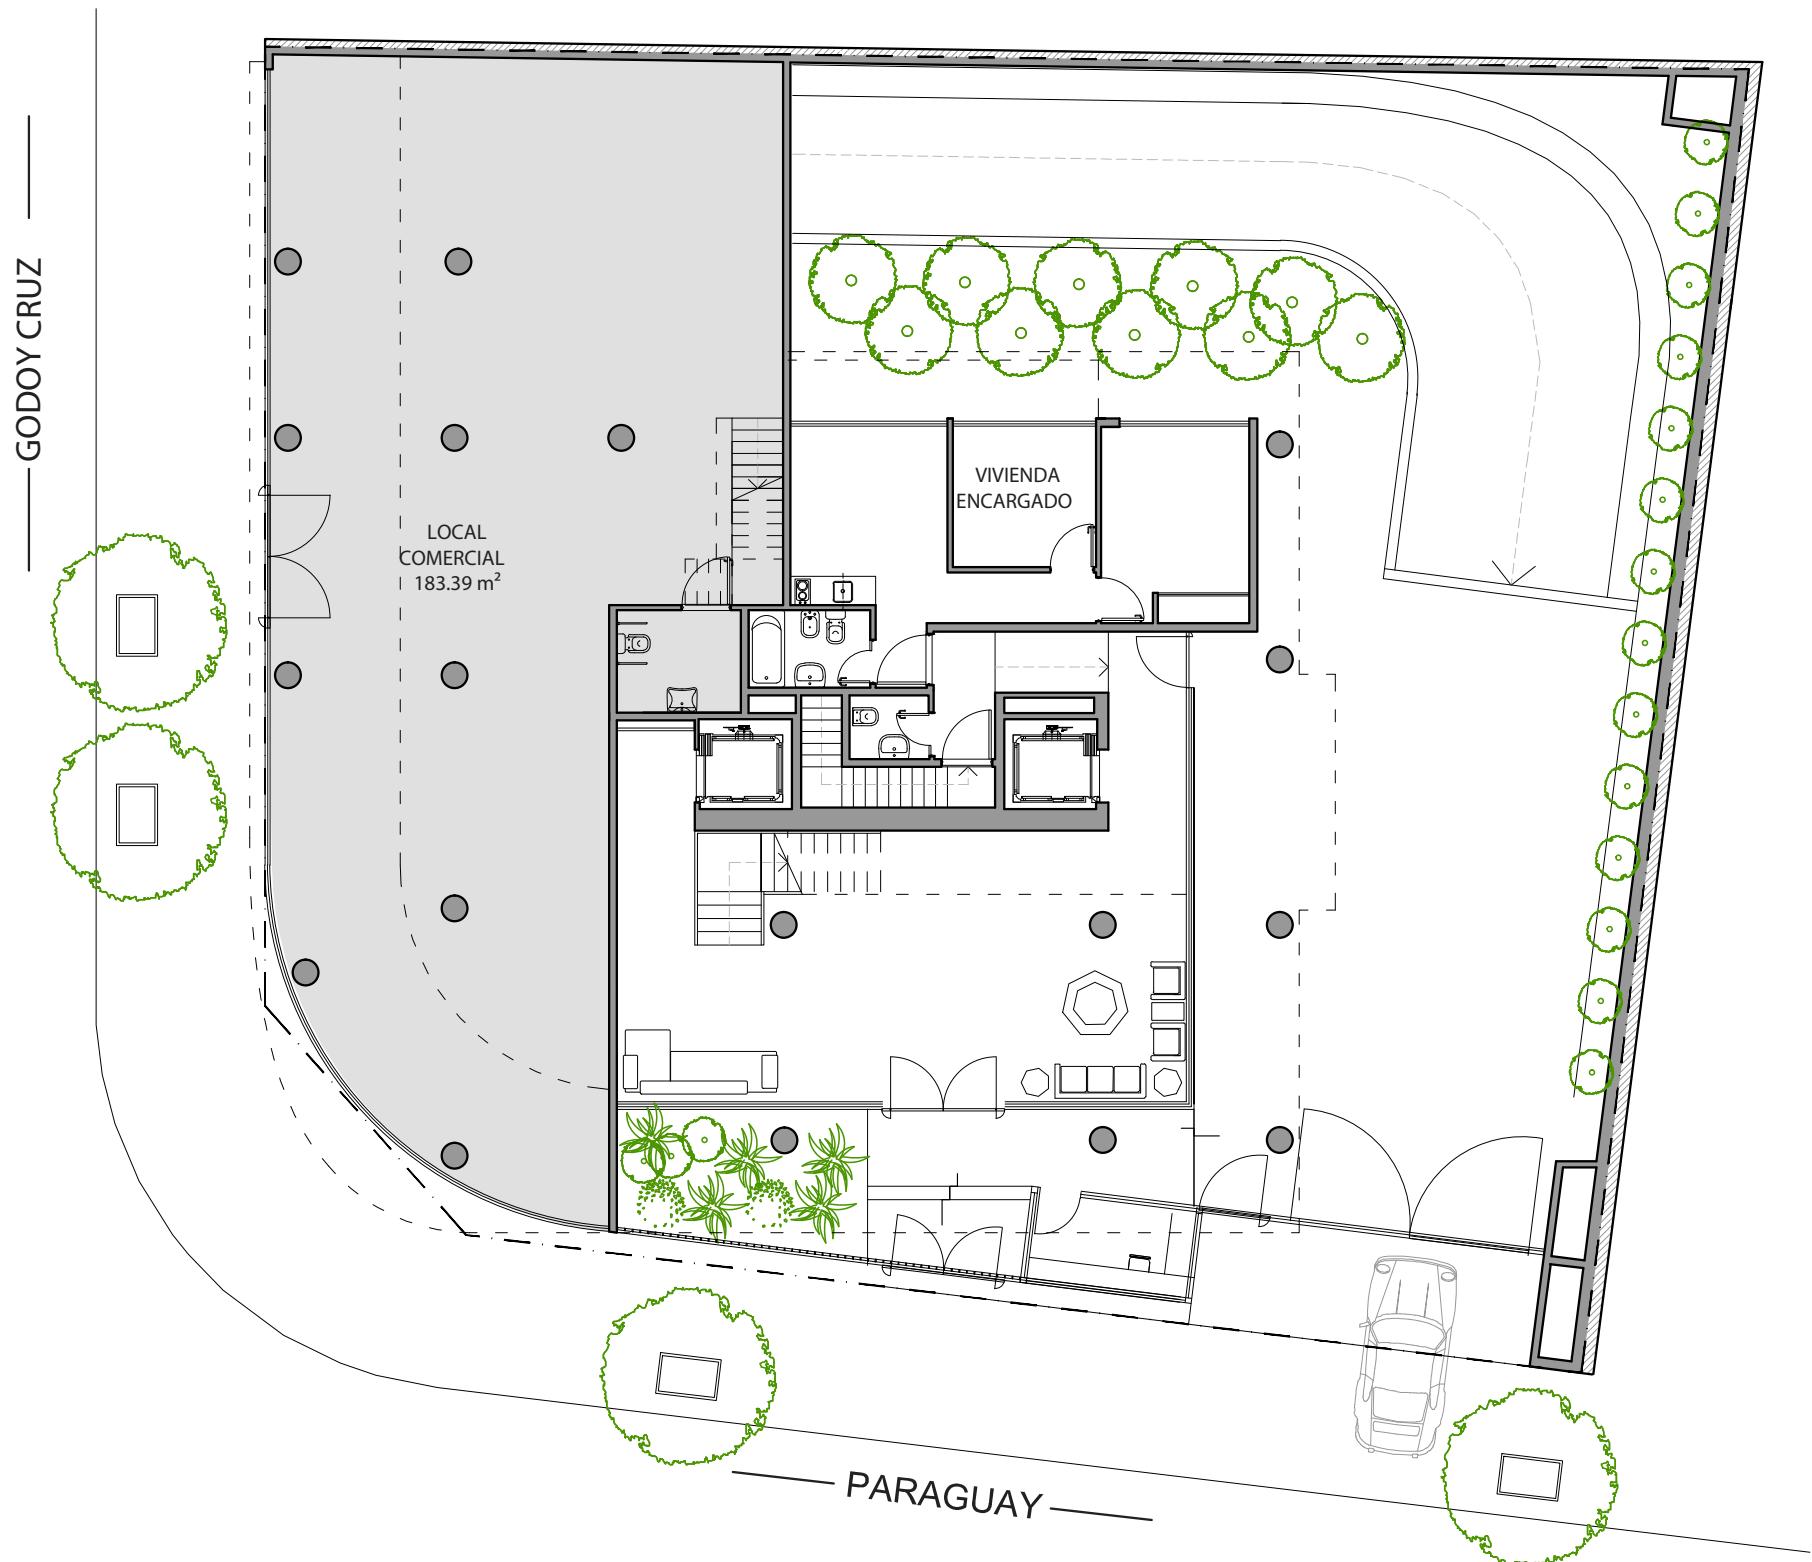

LAS MEDIDAS, SUPERFICIES Y PROPORCIONES EXPRESADAS SON DE CARÁCTER MERAMENTE ORIENTATIVO Y NO CONSTITUYEN PARTE DE UN DOCUMENTO LEGAL. LAS DEFINITIVAS SURGIRÁN DE LOS PLANOS DE SUBDIVISIÓN. LAS IMÁGENES EMPLEADAS EN ESTA CARPETA SON SOLO DE CARÁCTER ILUSTRATIVO.


PISO 1º

A

Cub. 43.71 m²

TOTAL 43.71 m²

GODOY CRUZ

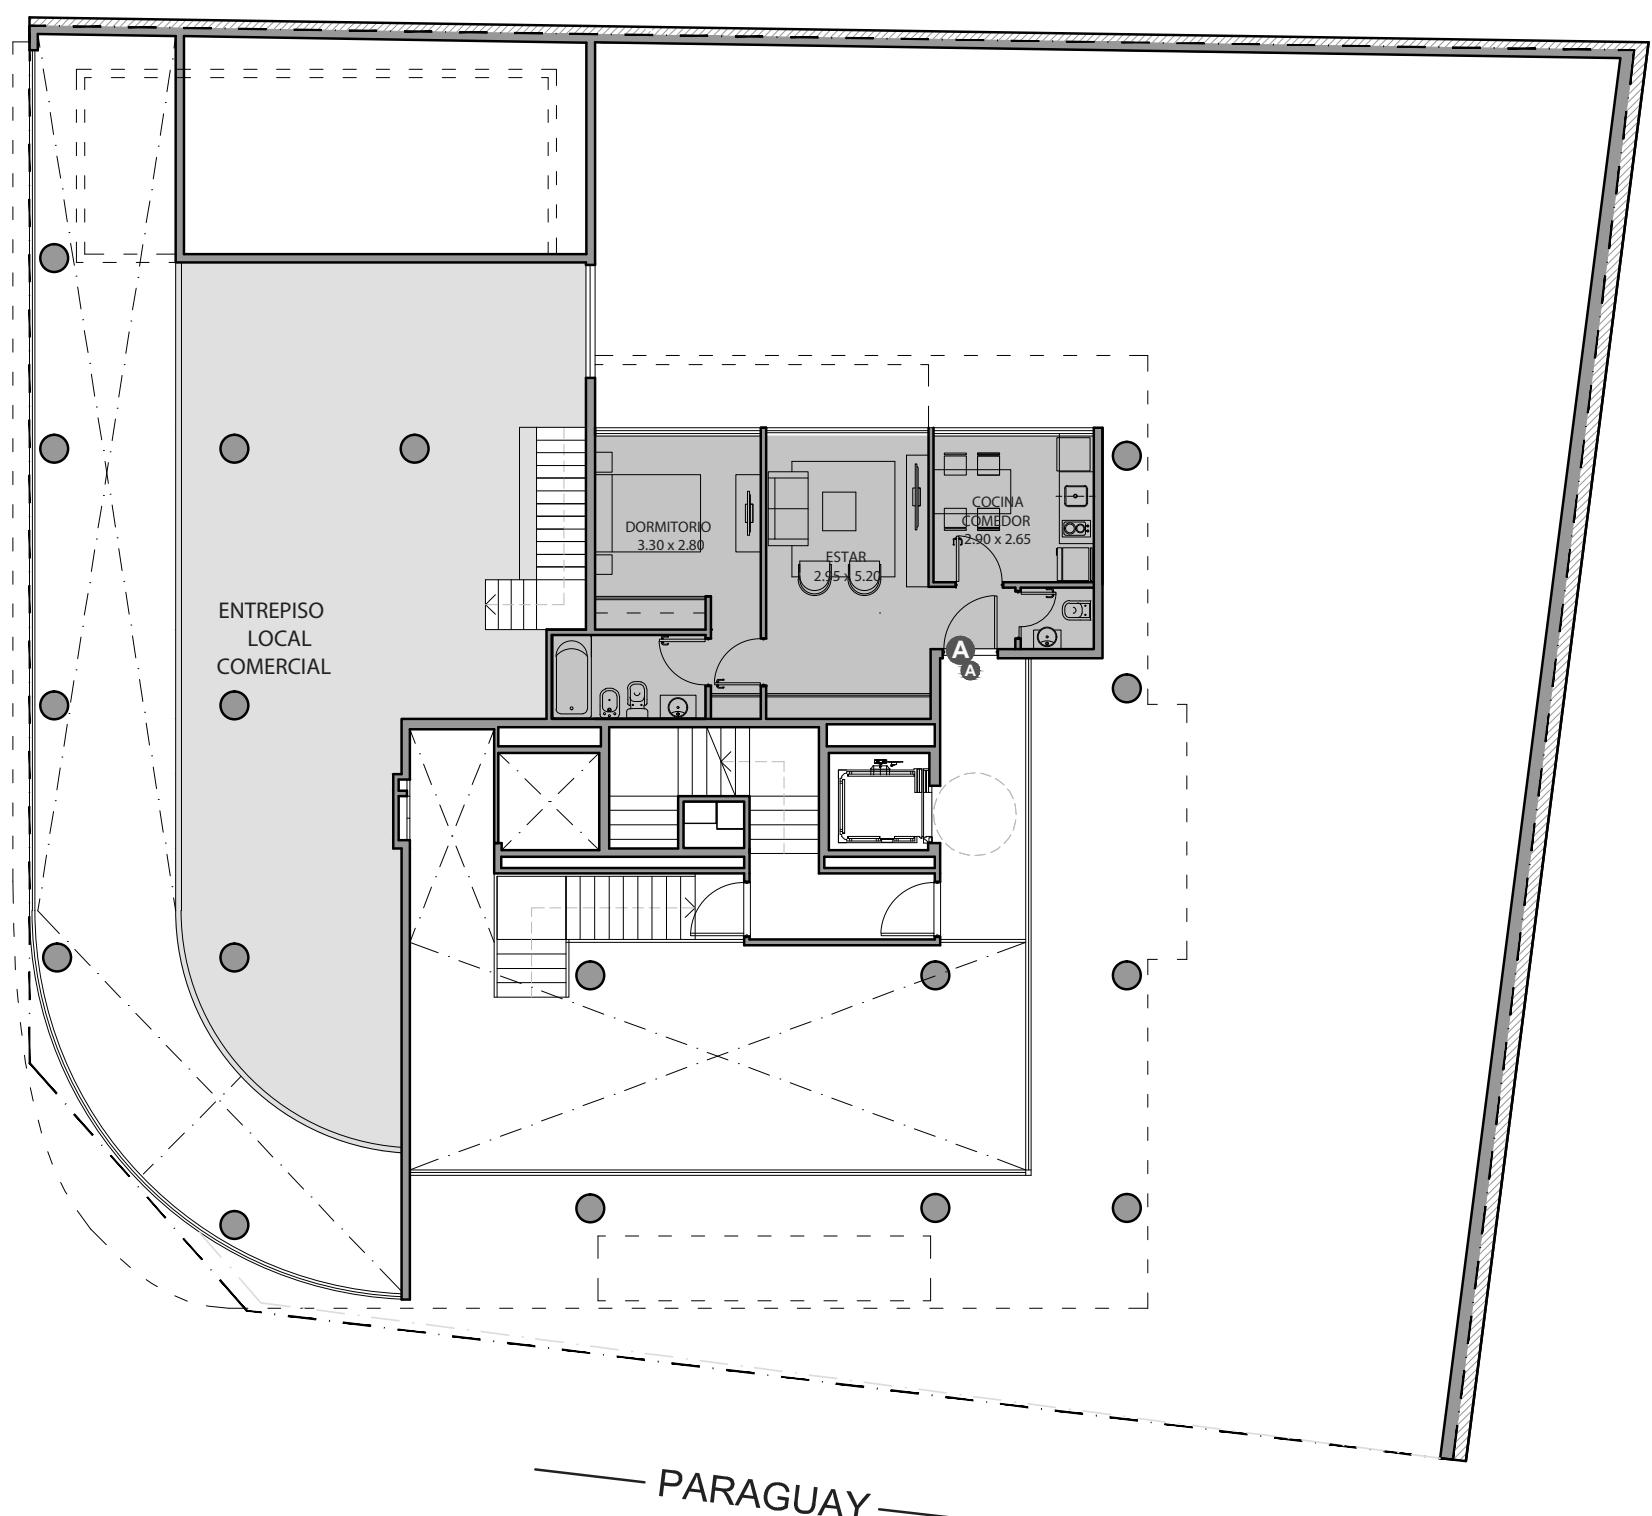

LAS MEDIDAS, SUPERFICIES Y PROPORCIONES EXPRESADAS SON DE CARÁCTER MERAMENTE ORIENTATIVO Y NO CONSTITUYEN PARTE DE UN DOCUMENTO LEGAL. LAS DEFINITIVAS SURGIRÁN DE LOS PLANOS DE SUBDIVISIÓN. LAS IMÁGENES EMPLEADAS EN ESTA CARPETA SON SOLO DE CARÁCTER ILUSTRATIVO.

PISO 2°


A

Cub. 55.90 m²
Semicub. 4.50 m²
TOTAL 60.40 m²

B

Cub. 56.95 m²
Semicub. 4.50 m²
TOTAL 61.45 m²

GODOY CRUZ

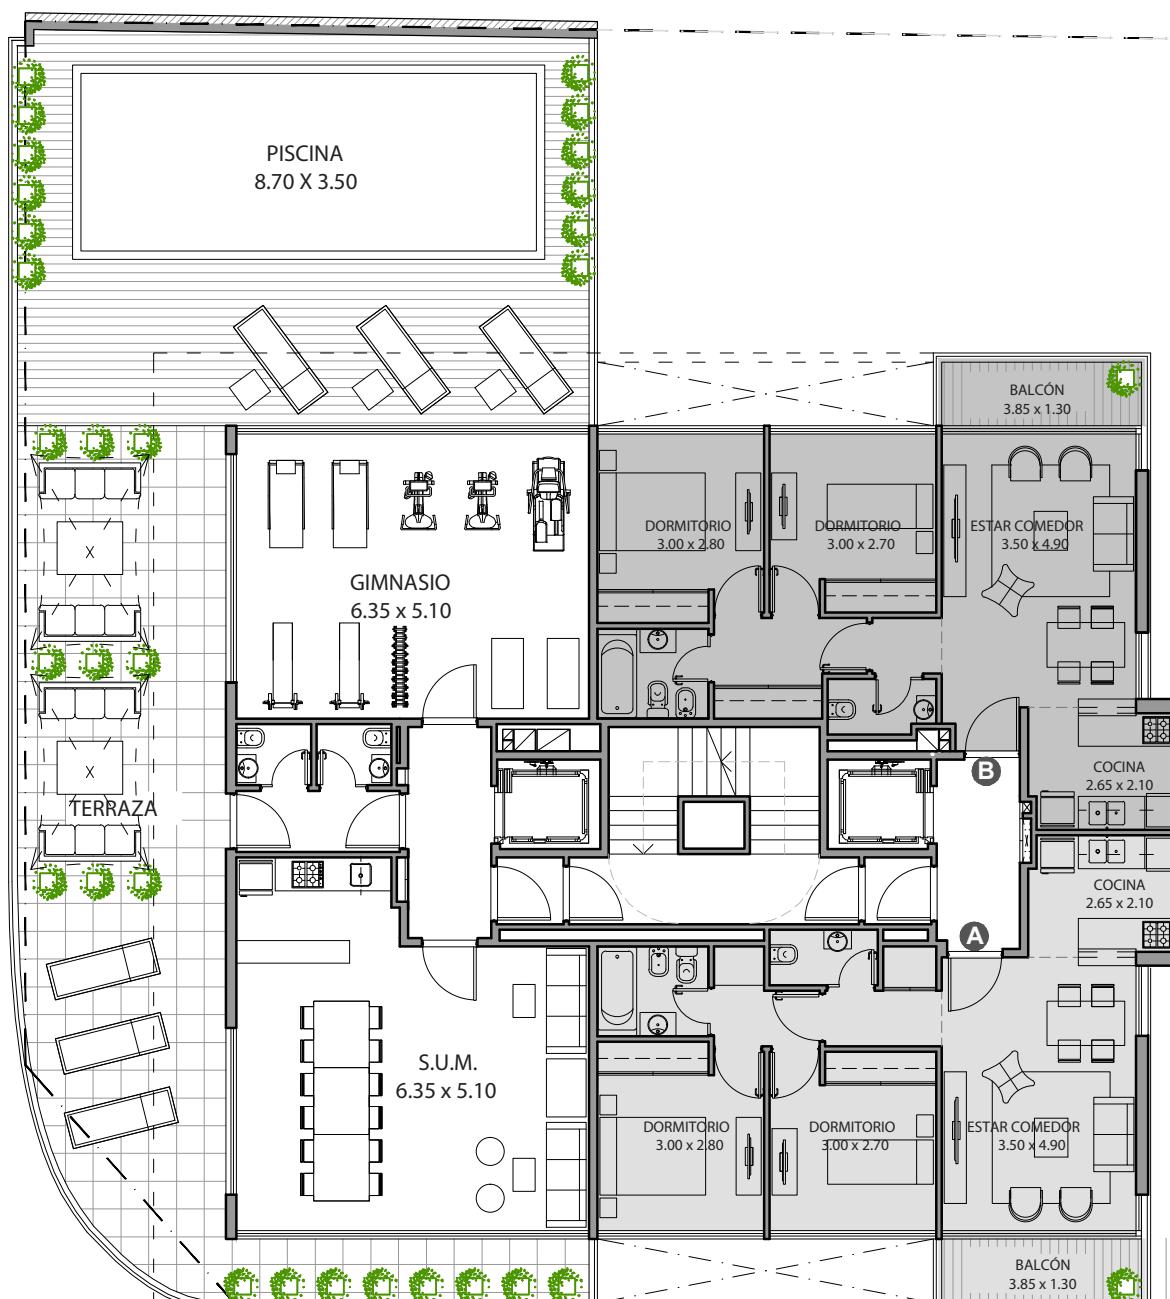

PARAGUAY

LAS MEDIDAS, SUPERFICIES Y PROPORCIONES EXPRESADAS SON DE CARÁCTER MERAMENTE ORIENTATIVO Y NO CONSTITUYEN PARTE DE UN DOCUMENTO LEGAL. LAS DEFINITIVAS SURGIRÁN DE LOS PLANOS DE SUBDIVISIÓN. LAS IMÁGENES EMPLEADAS EN ESTA CARPETA SON SOLO DE CARÁCTER ILUSTRATIVO.

PISO 3° - 12°

A

Cub. 67.50 m²
 Semicub. 8.75 m²
TOTAL 76.25 m²

B


Cub. 67.50 m²
 Semicub. 8.75 m²
TOTAL 76.25 m²

C

Cub. 43.85 m²
 Semicub. 4.35 m²
TOTAL 48.20 m²

D

Cub. 44.05 m²
 Semicub. 4.35 m²
TOTAL 48.40 m²

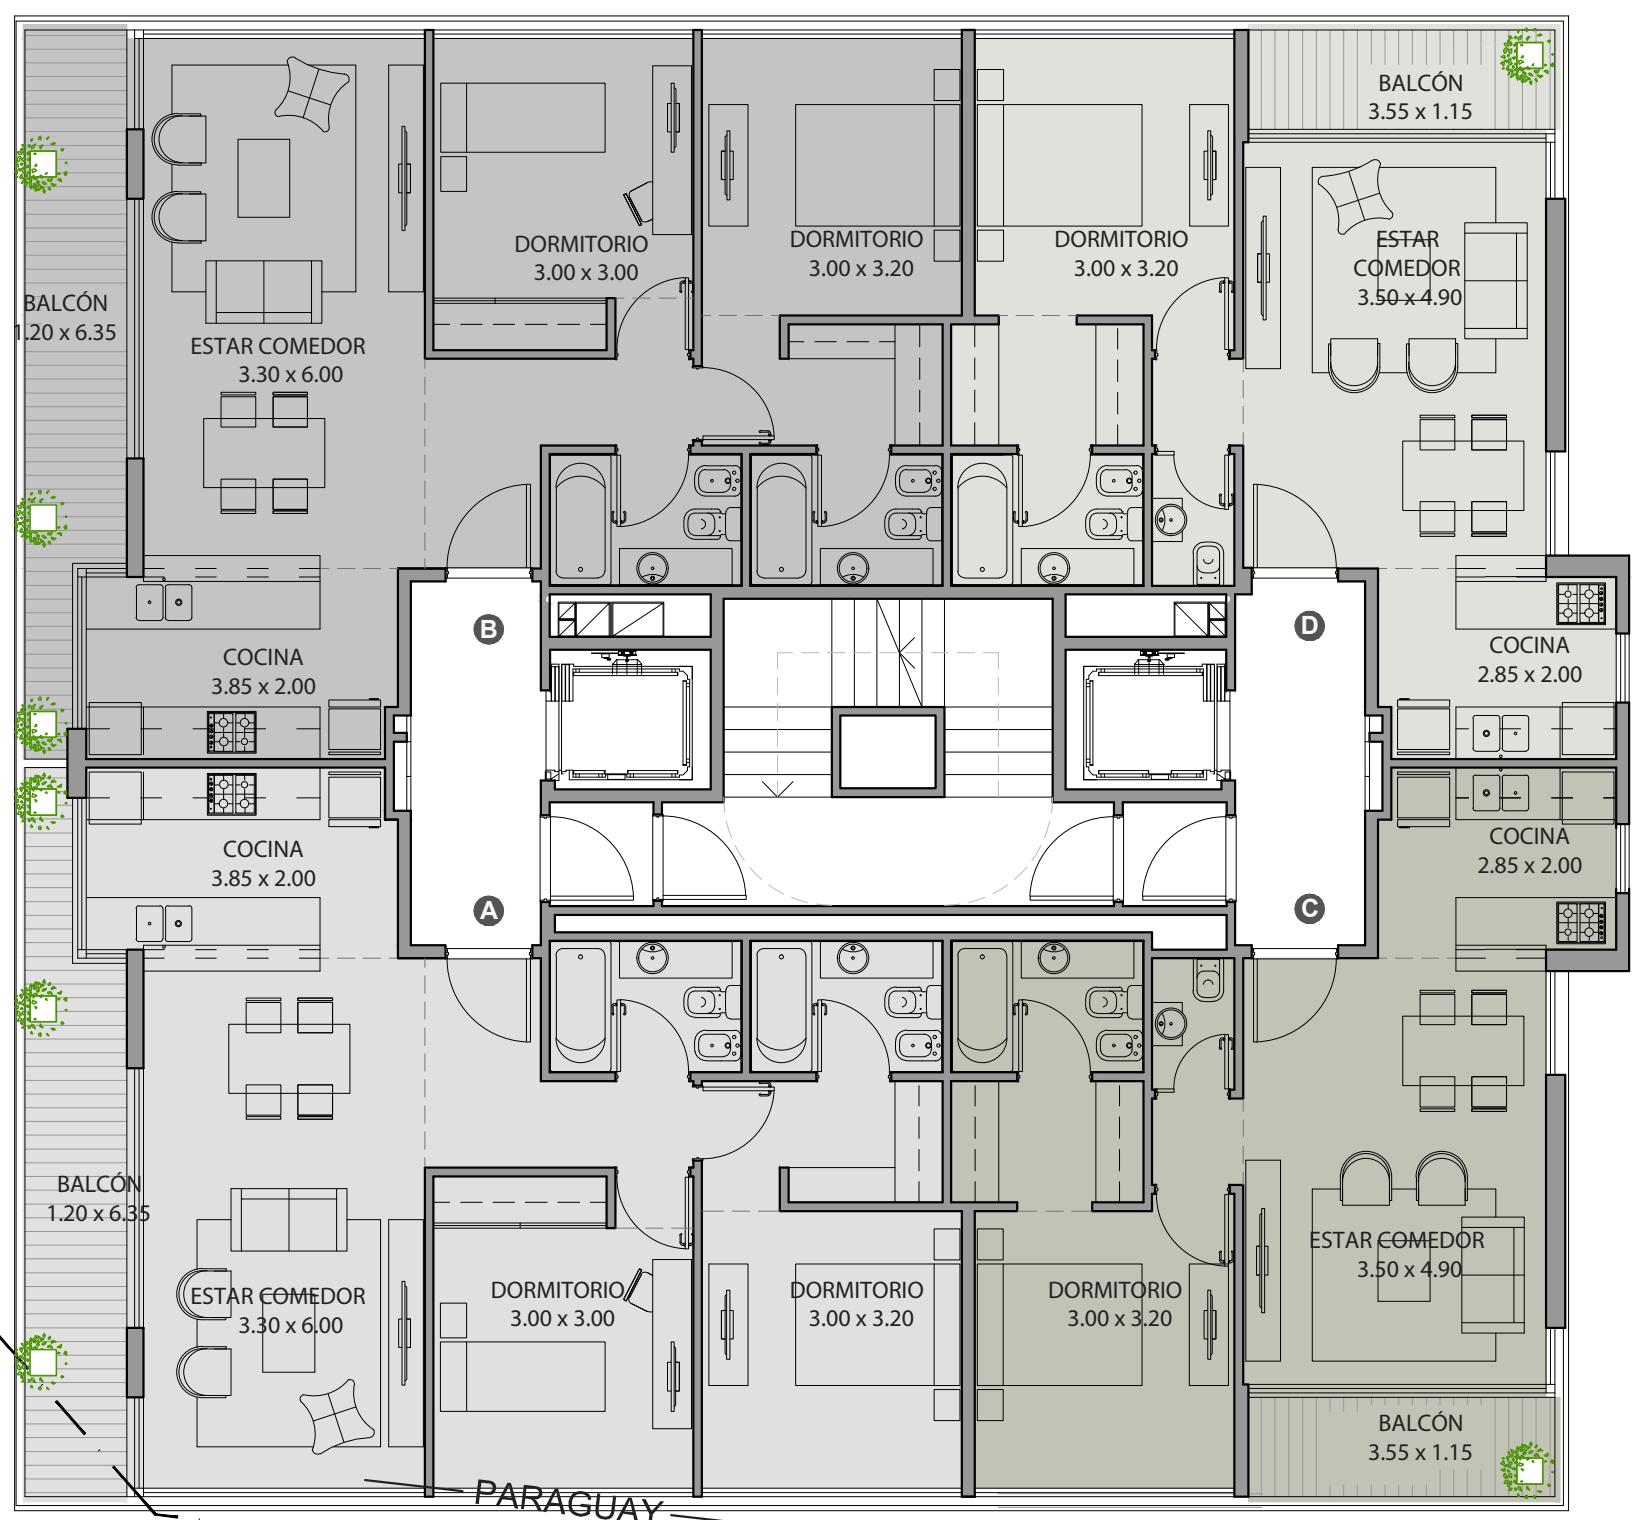

LAS MEDIDAS, SUPERFICIES Y PROPORCIONES EXPRESADAS SON DE CARÁCTER MERAMENTE ORIENTATIVO Y NO CONSTITUYEN PARTE DE UN DOCUMENTO LEGAL. LAS DEFINITIVAS SURGIRÁN DE LOS PLANOS DE SUBDIVISIÓN. LAS IMÁGENES EMPLEADAS EN ESTA CARPETA SON SOLO DE CARÁCTER ILUSTRATIVO.


PISO 14° - 17°

A

Cub. 86.95 m²
 Semicub. 6.10 m²
TOTAL 93.05 m²

B


Cub. 83.20 m²
 Semicub. 6.10 m²
TOTAL 89.30 m²

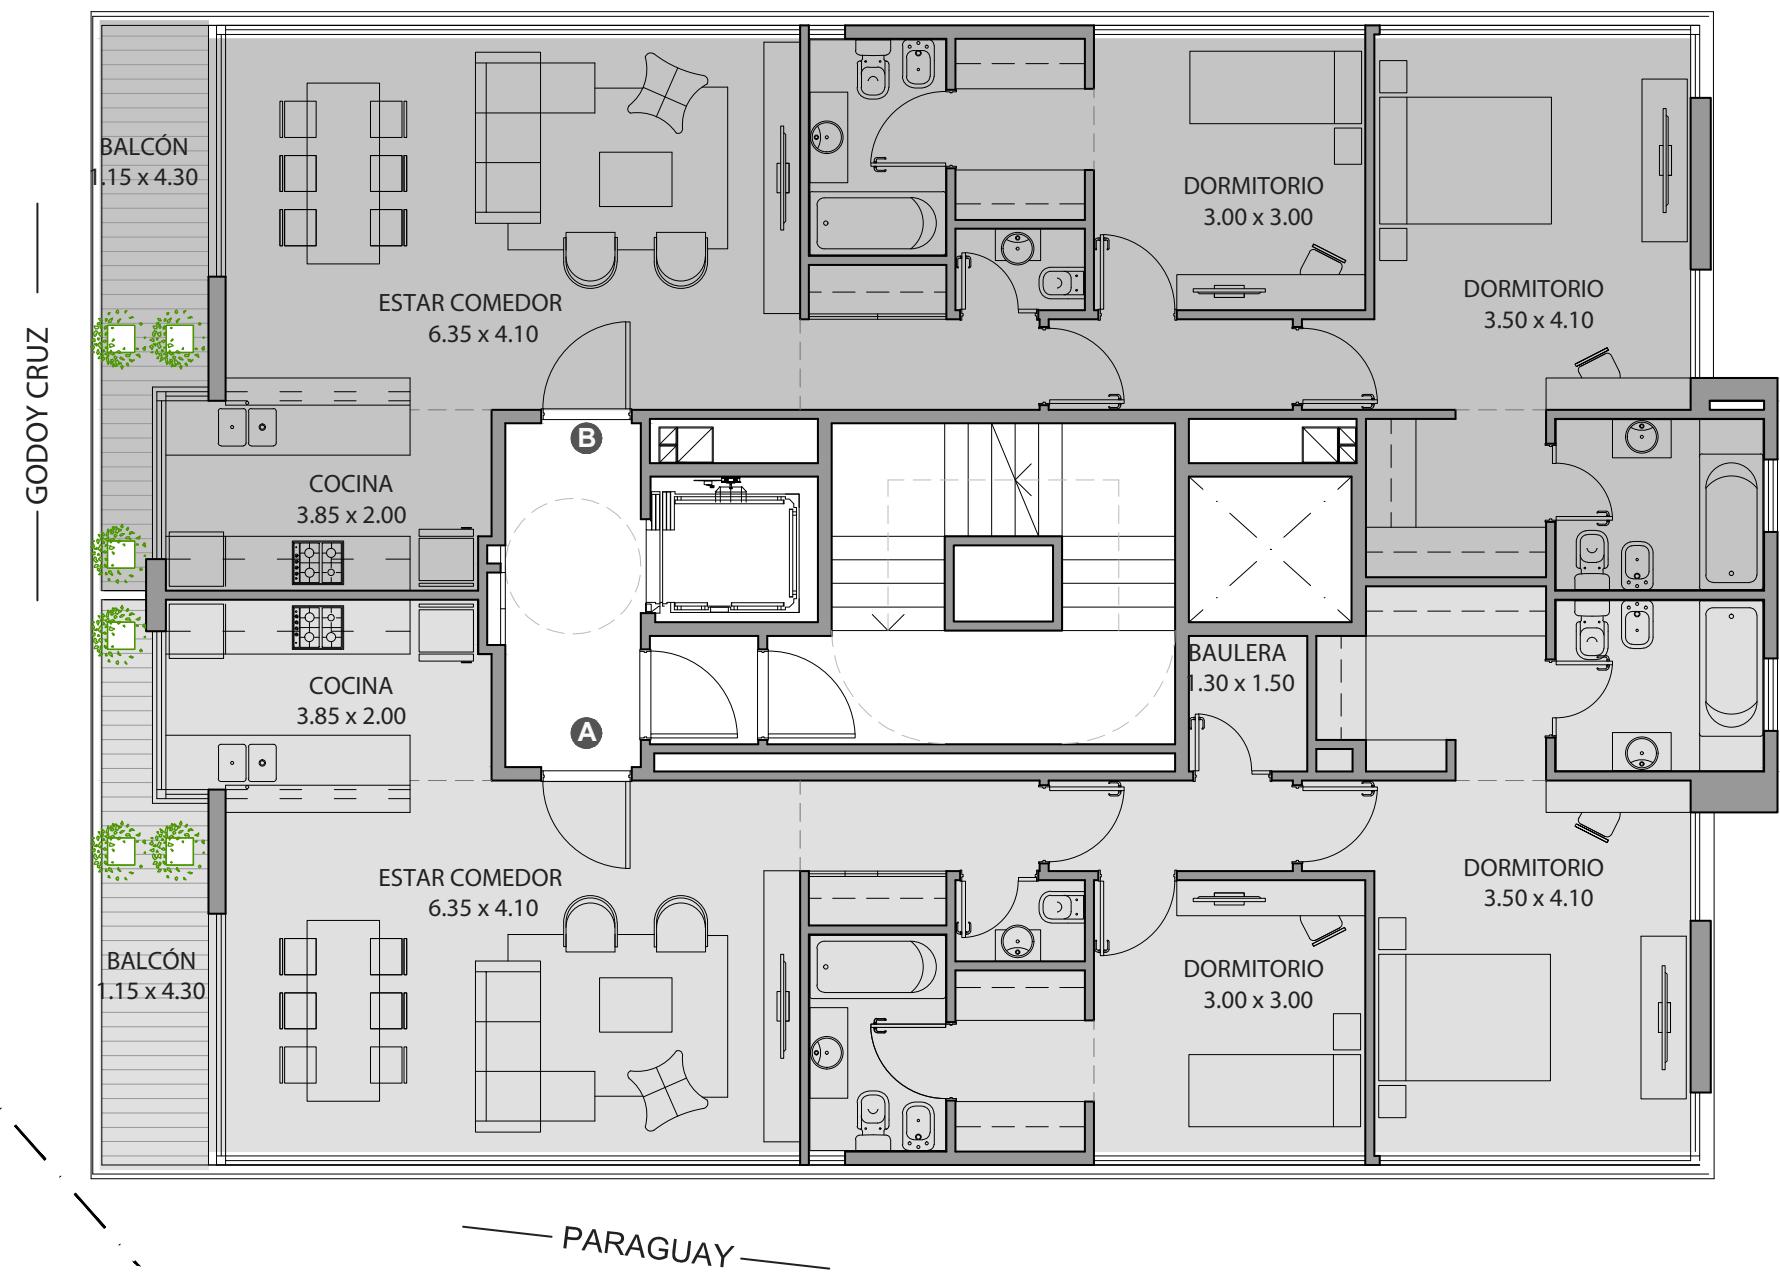

LAS MEDIDAS, SUPERFICIES Y PROPORCIONES EXPRESADAS SON DE CARÁCTER MERAMENTE ORIENTATIVO Y NO CONSTITUYEN PARTE DE UN DOCUMENTO LEGAL. LAS DEFINITIVAS SURGIRÁN DE LOS PLANOS DE SUBDIVISIÓN. LAS IMÁGENES EMPLEADAS EN ESTA CARPETA SON SOLO DE CARÁCTER ILUSTRATIVO.


PISO 18°

GODOY CRUZ

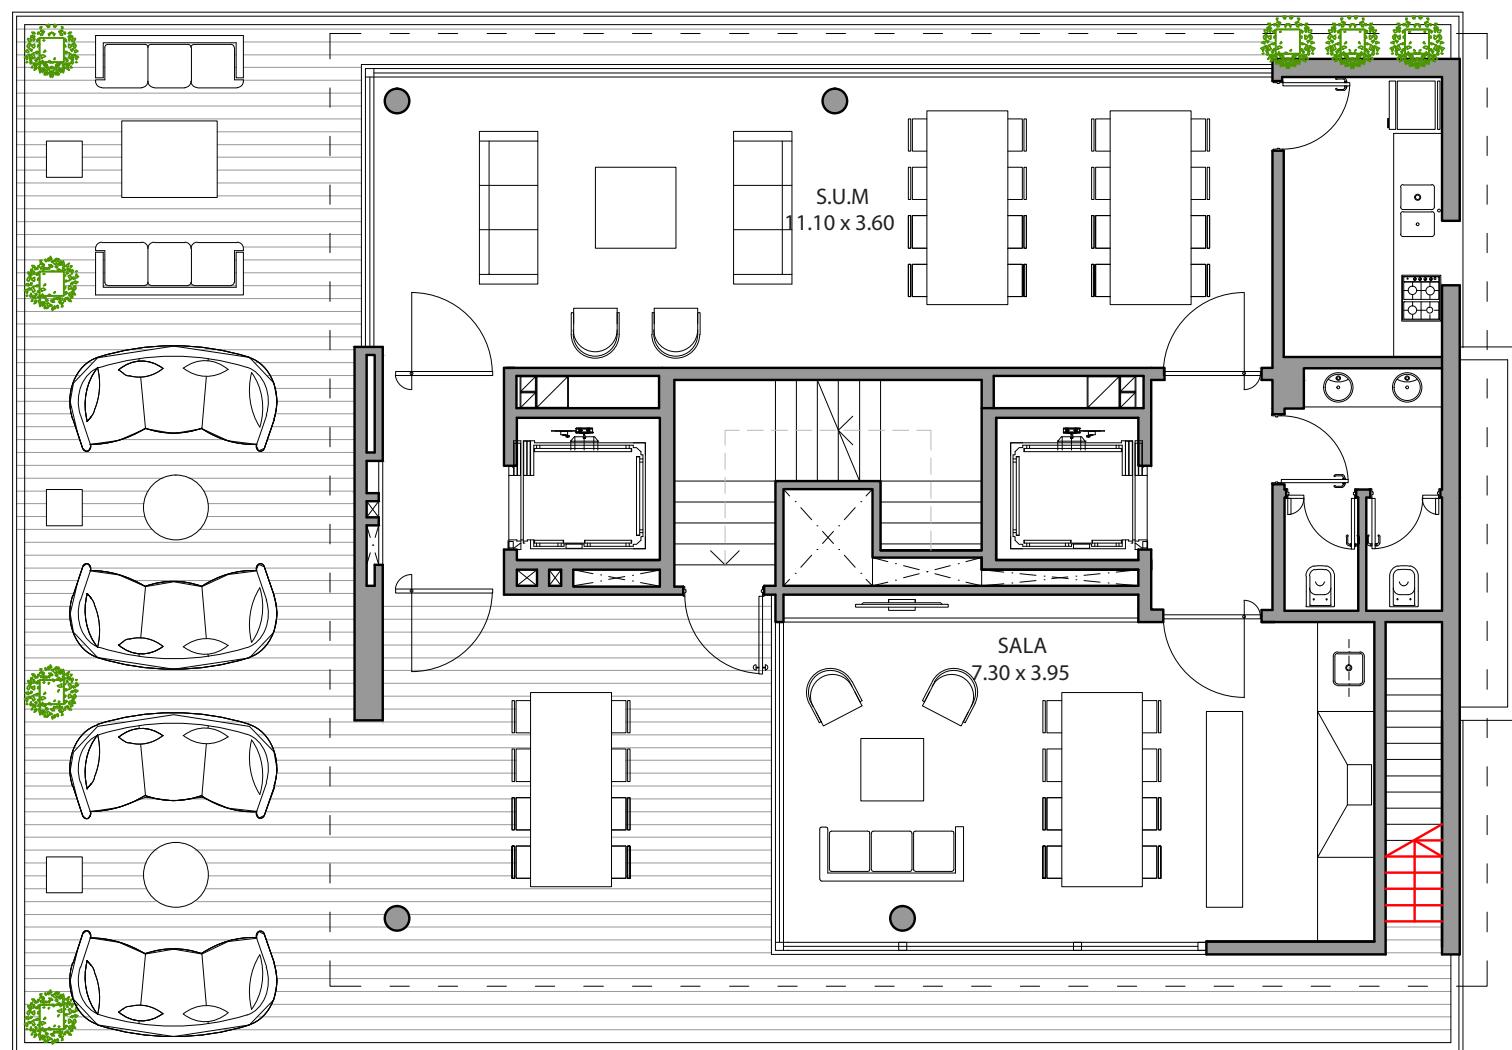


LAS MEDIDAS, SUPERFICIES Y PROPORCIONES EXPRESADAS SON DE CARÁCTER MERAMENTE ORIENTATIVO Y NO CONSTITUYEN PARTE DE UN DOCUMENTO LEGAL. LAS DEFINITIVAS SURGIRÁN DE LOS PLANOS DE SUBDIVISIÓN. LAS IMÁGENES EMPLEADAS EN ESTA CARPETA SON SOLO DE CARÁCTER ILUSTRATIVO.

SUBSUELO 1º

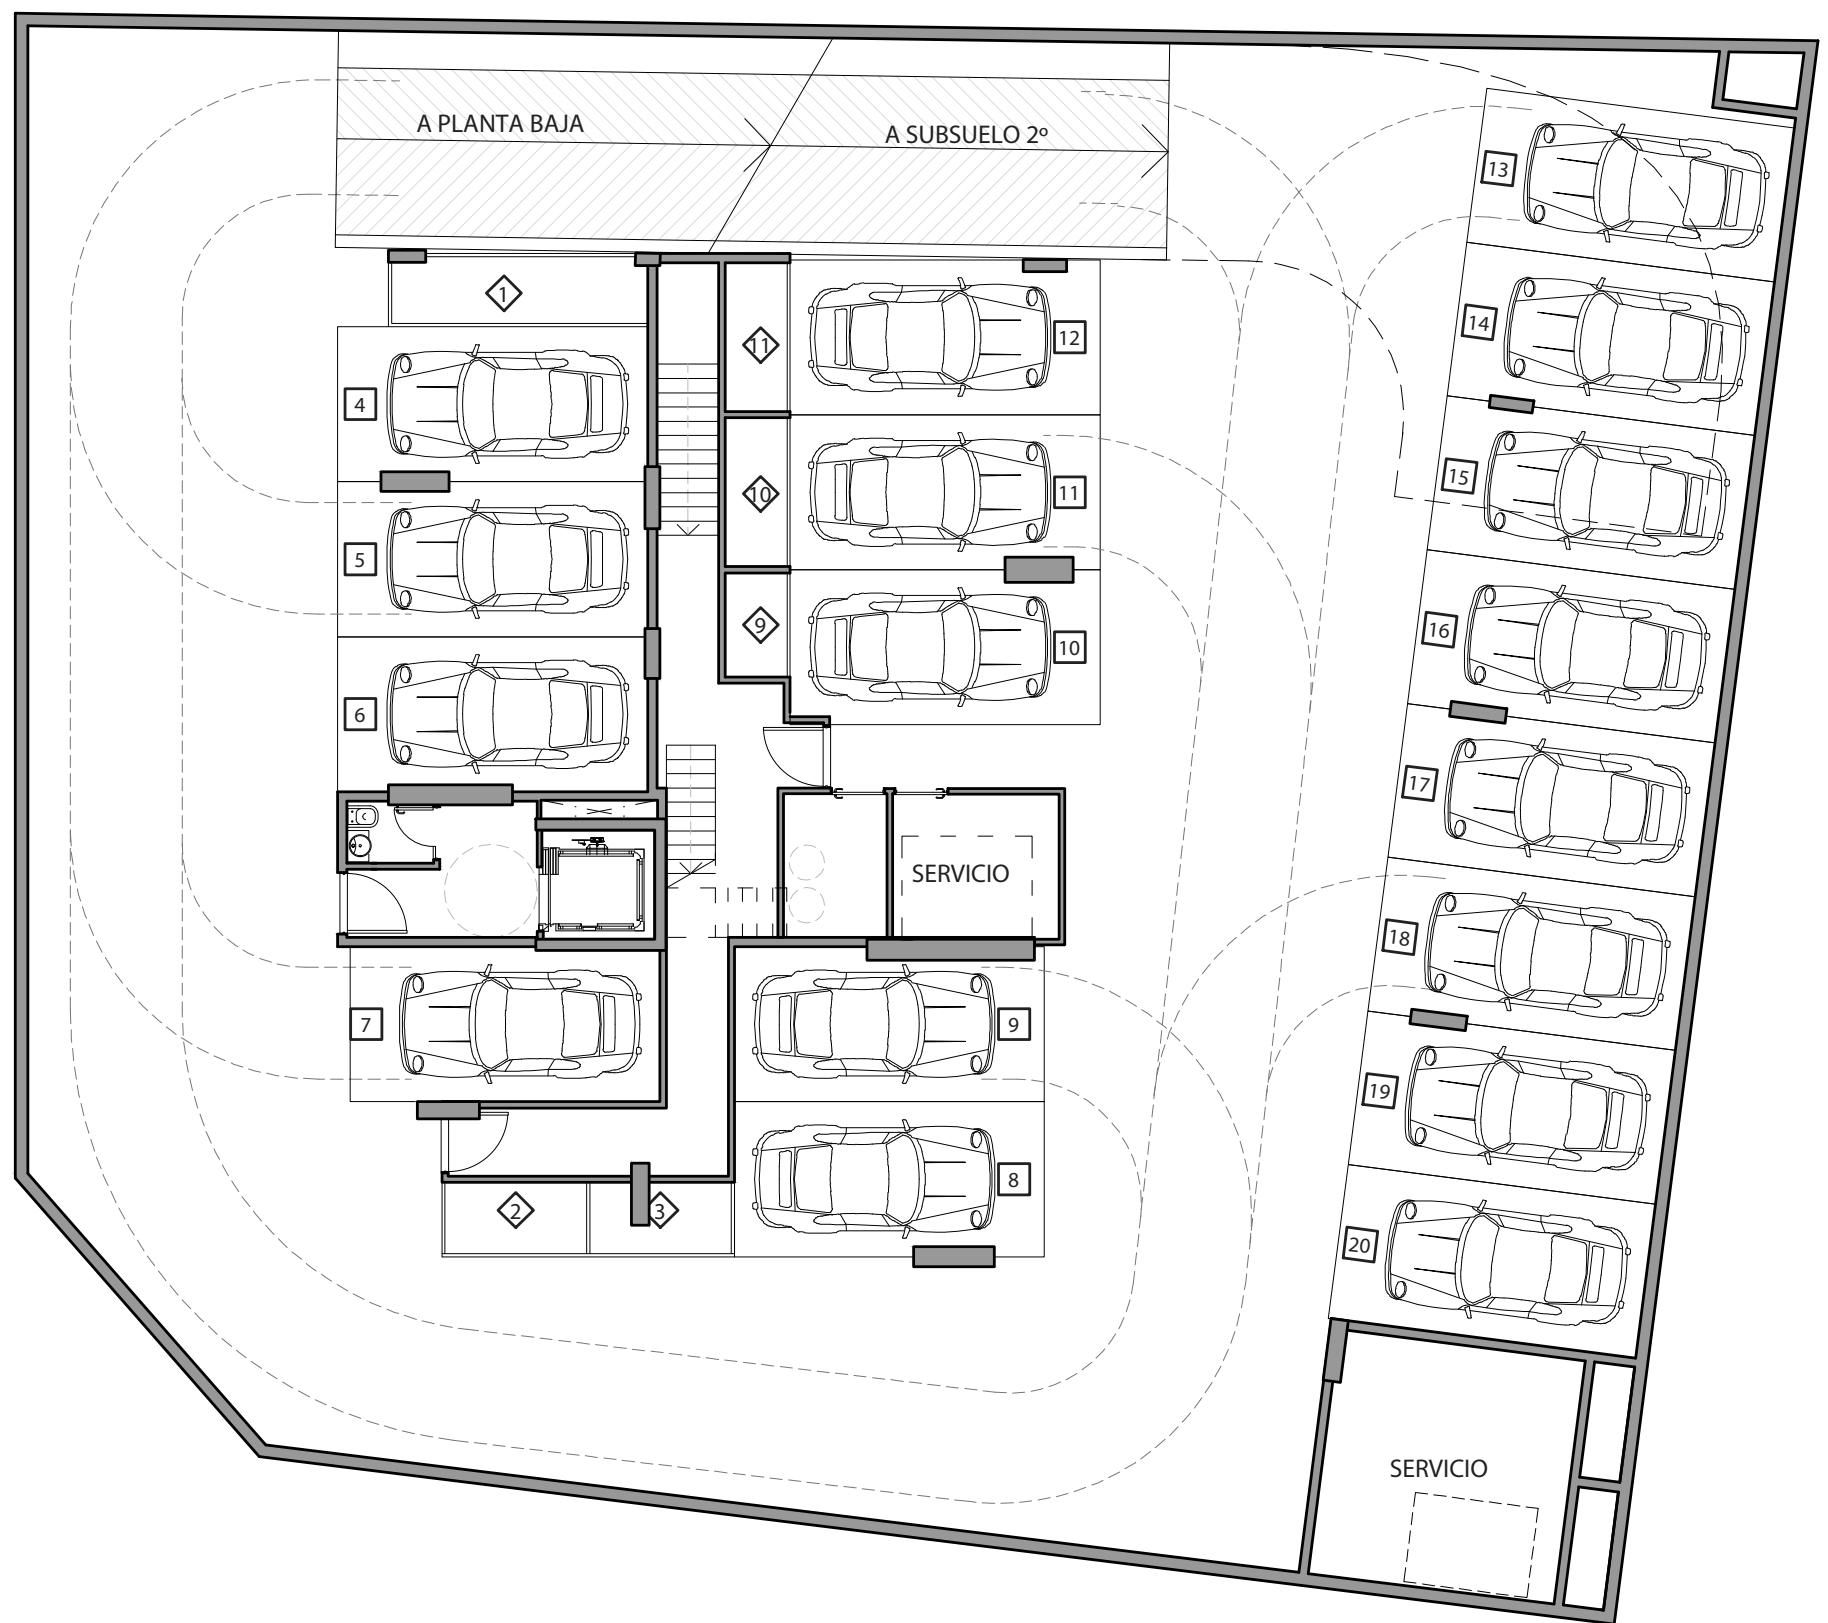

LAS MEDIDAS, SUPERFICIES Y PROPORCIONES EXPRESADAS SON DE CARÁCTER MERAMENTE ORIENTATIVO Y NO CONSTITUYEN PARTE DE UN DOCUMENTO LEGAL. LAS DEFINITIVAS SURGIRÁN DE LOS PLANOS DE SUBDIVISIÓN. LAS IMÁGENES EMPLEADAS EN ESTA CARPETA SON SOLO DE CARÁCTER ILUSTRATIVO.

SUBSUELO 2º

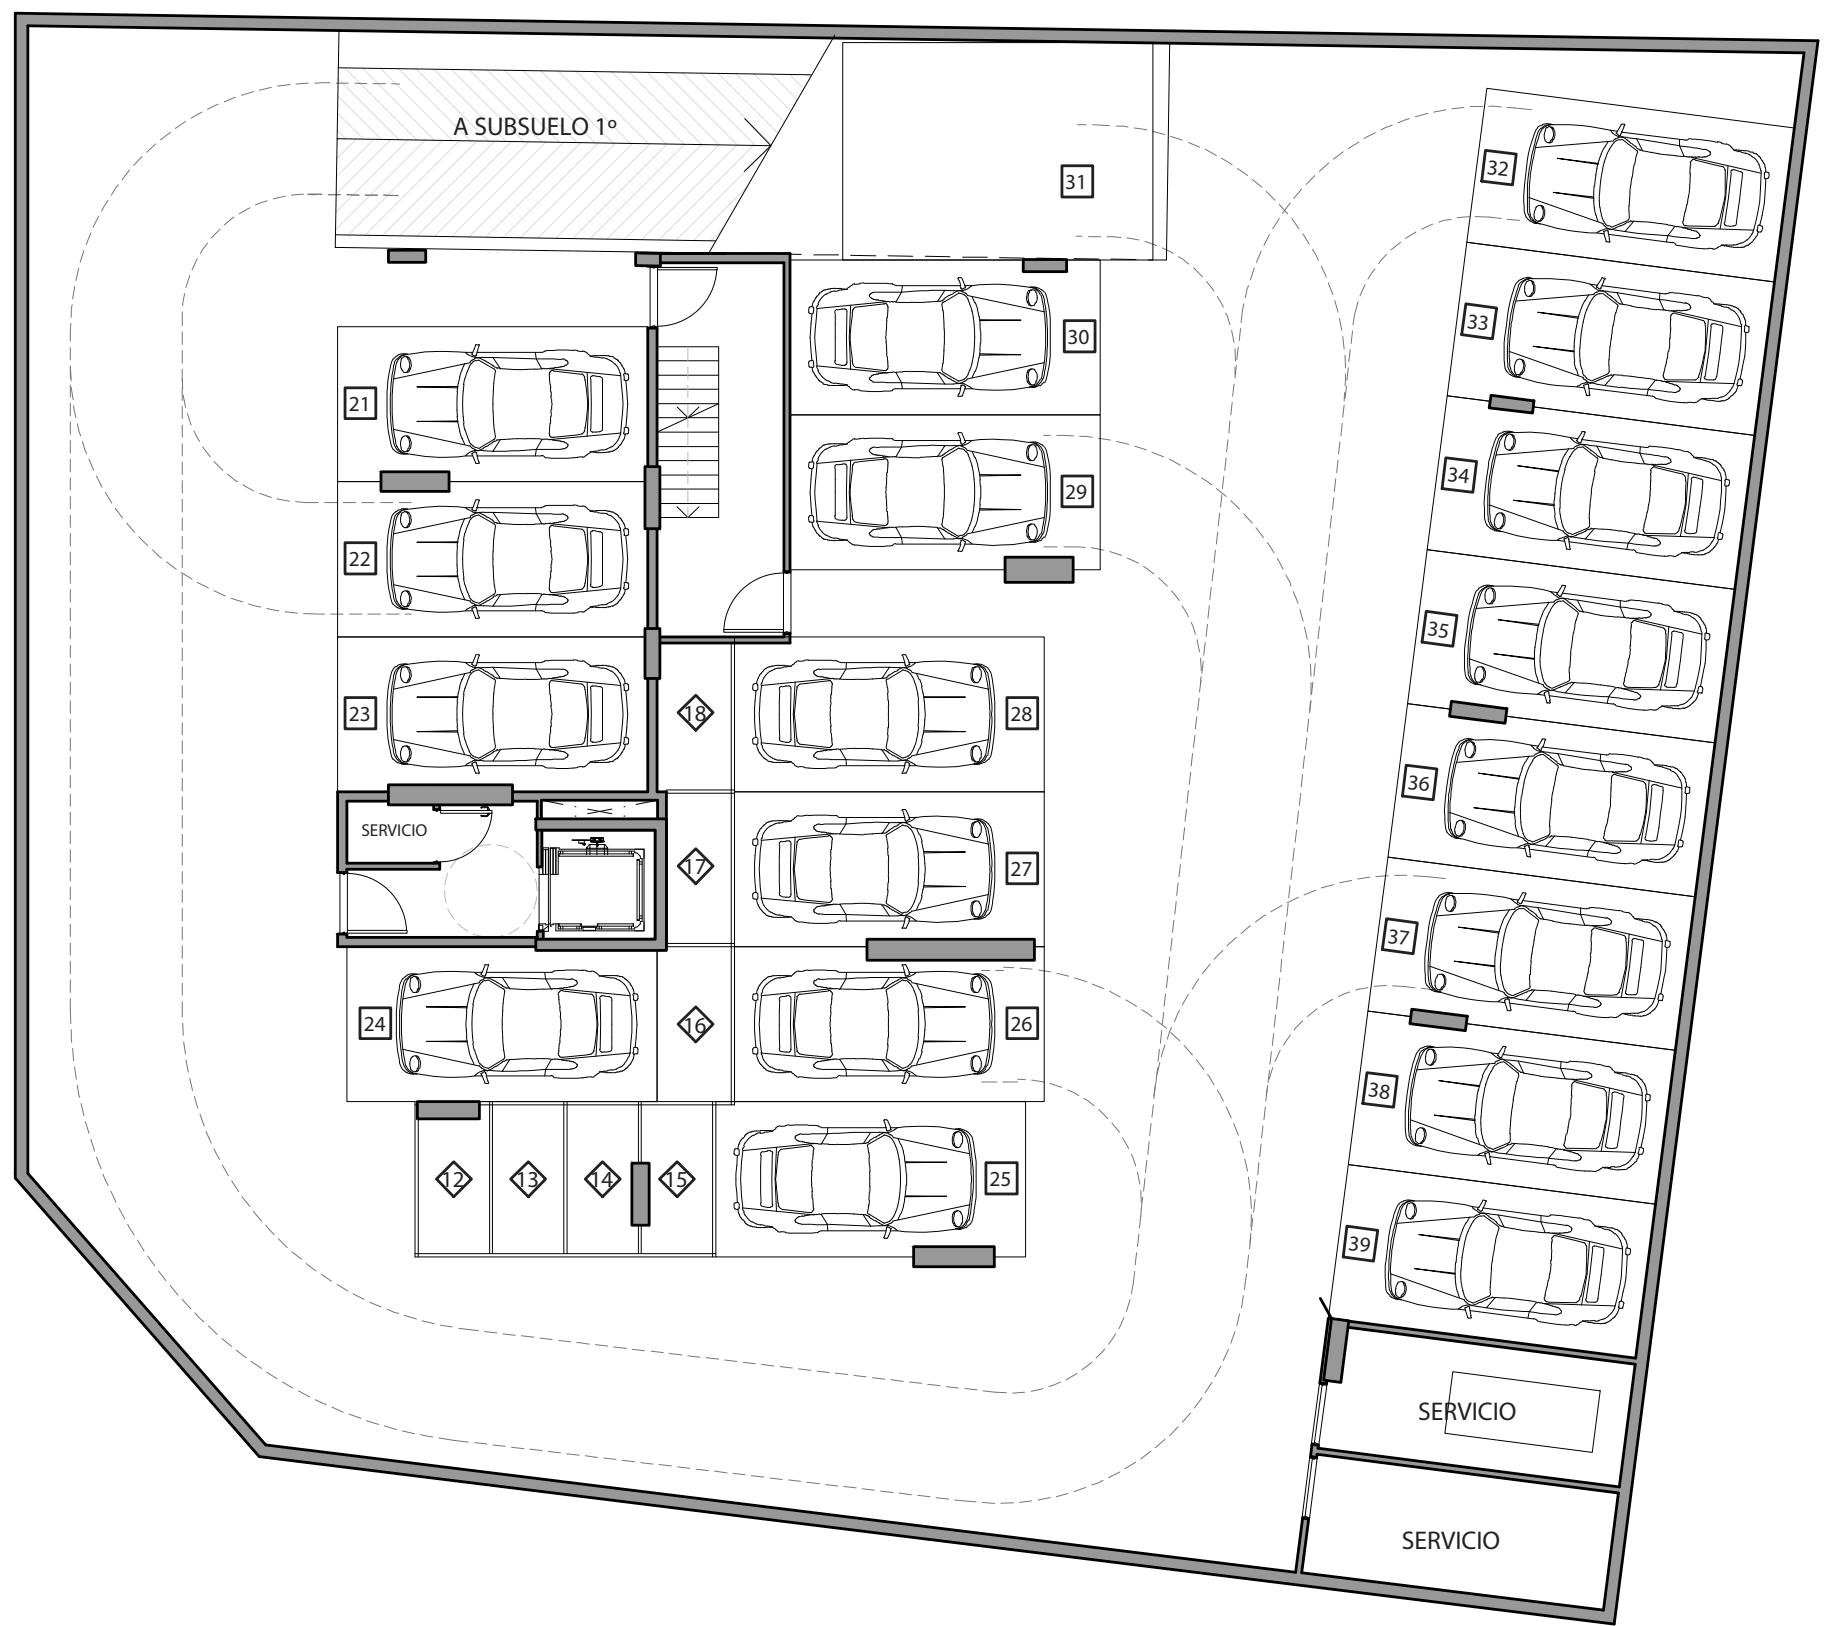


LAS MEDIDAS, SUPERFICIES Y PROPORCIONES EXPRESADAS SON DE CARÁCTER MERAMENTE ORIENTATIVO Y NO CONSTITUYEN PARTE DE UN DOCUMENTO LEGAL. LAS DEFINITIVAS SURGIRÁN DE LOS PLANOS DE SUBDIVISIÓN. LAS IMÁGENES EMPLEADAS EN ESTA CARPETA SON SOLO DE CARÁCTER ILUSTRATIVO.

Desarrolla



Otros proyectos.

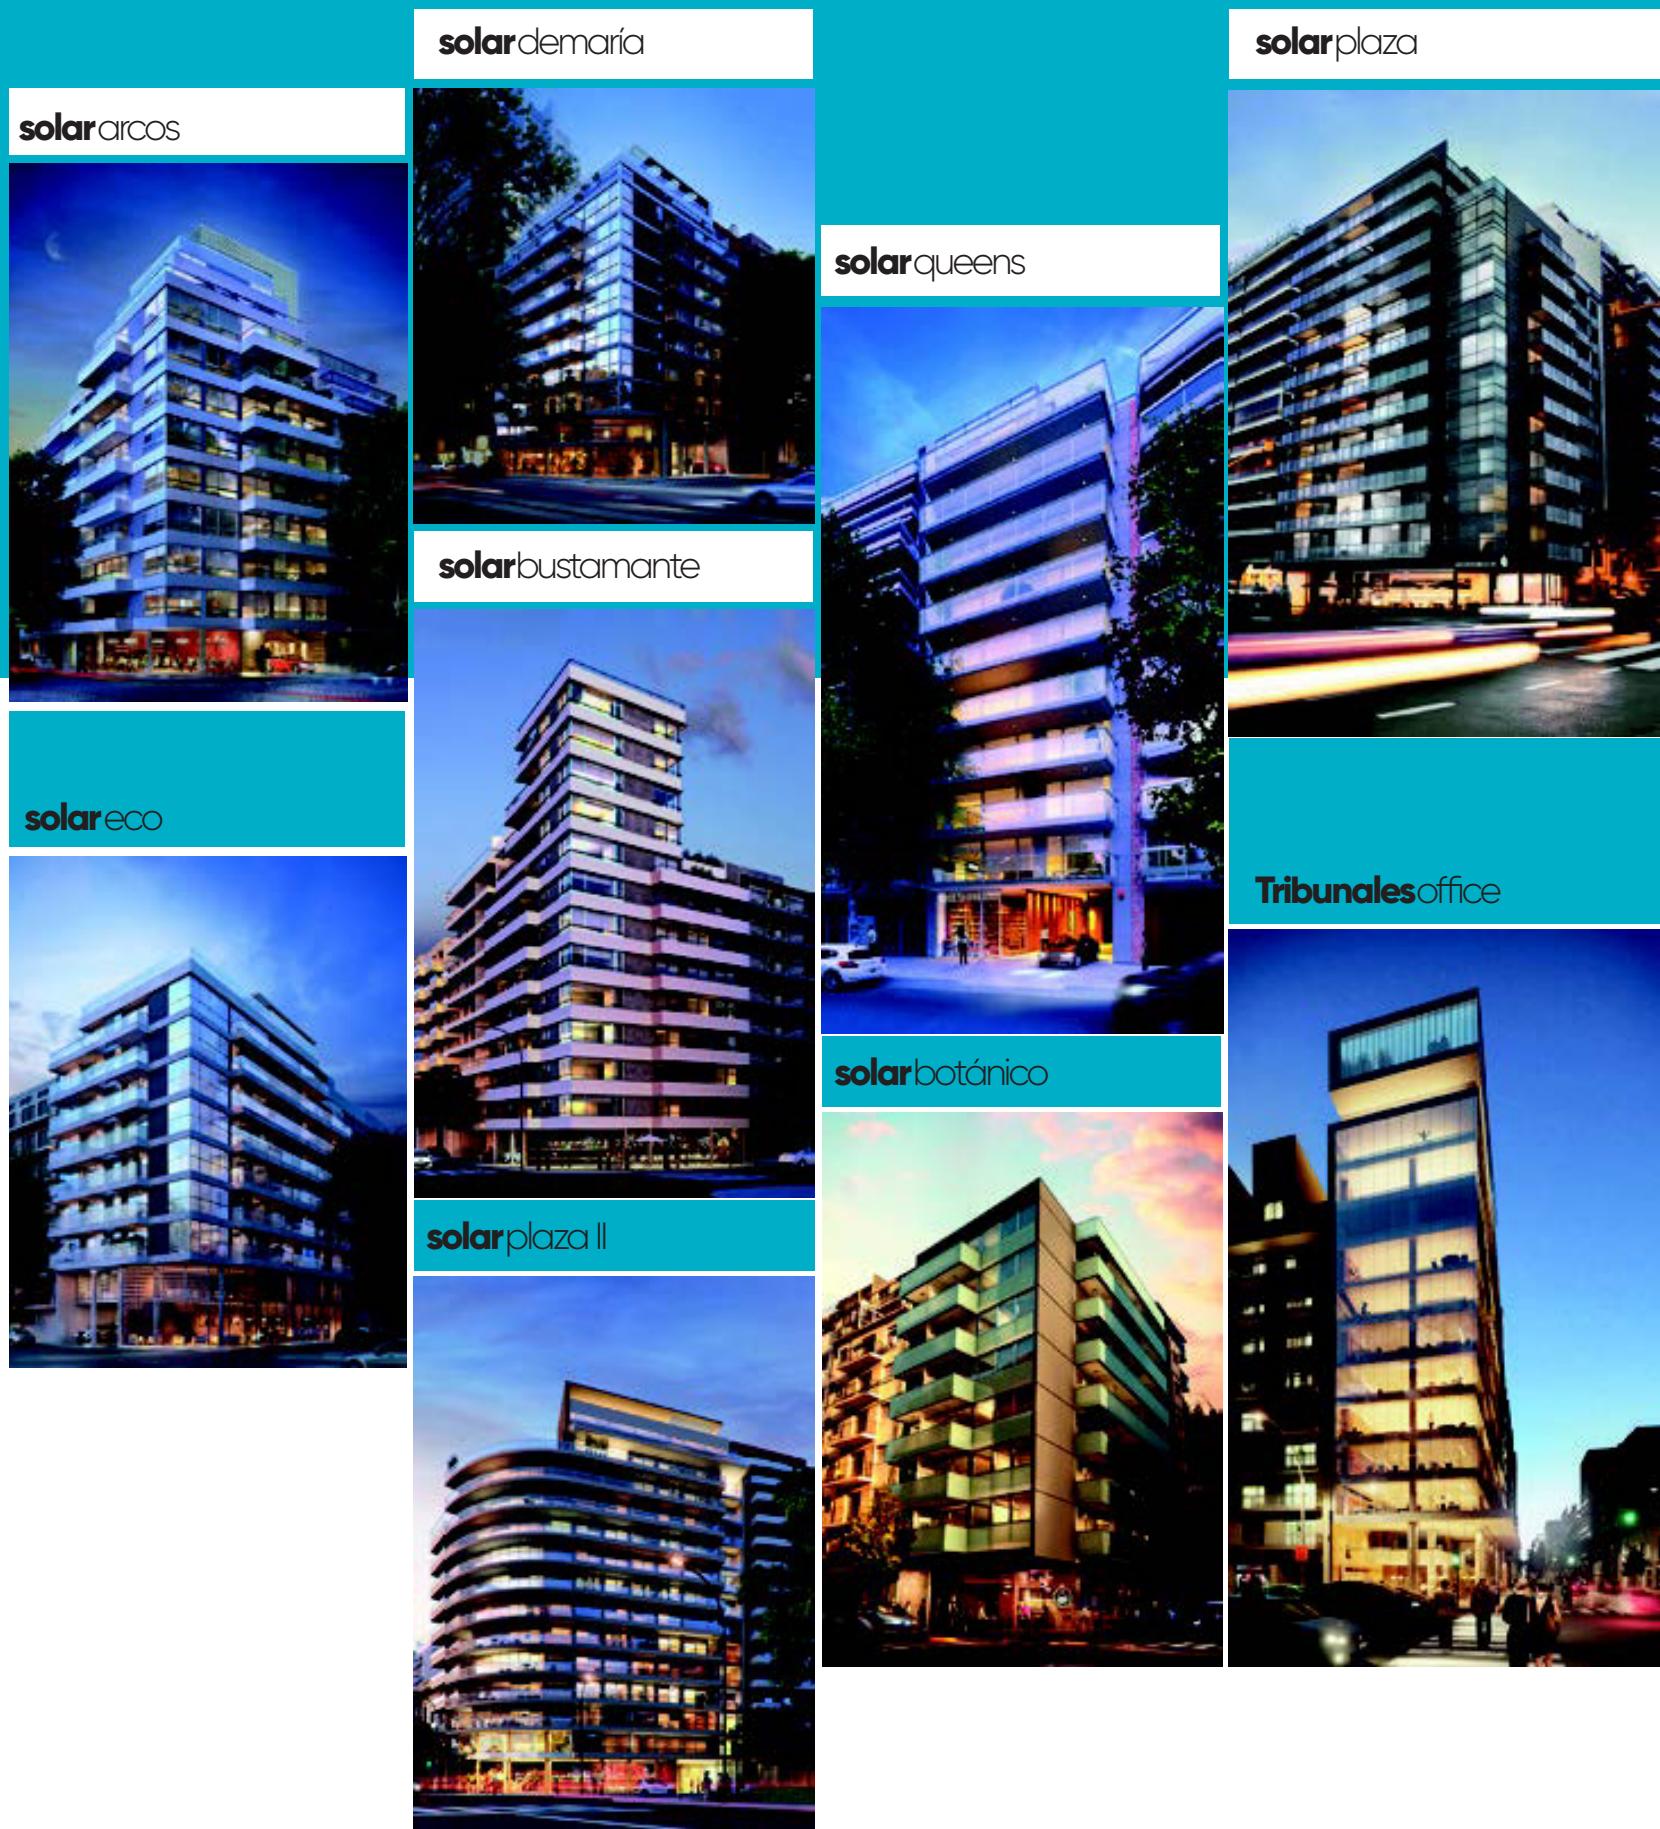

Valle 21/23
Uriburu 530
S Bustamante 2066
Libertad 1617
Cabello 3386/90
FJSM ORO 2561/63
Independencia 3545
Rep. Arabe Siria 3276
Uriburu 366
Paraguay 4401
A.M.I.A.
Billinghurst 1148
Luis M Campos 343
Cabrera 3441
Viamonte 1375

Rio de Janeiro 1036
Solar Arenales
Mansilla 2794
Mario Bravo 1282
Palpa 2376
Solar Cabello
Solar Bulnes
Roosevelt 2735
Junin 545
Galvan 3052
Solar Juncal
Solar Boulevard
Solar Austria
Solar Abasto
Solar Mansilla

Solar Santa Fe
Solar Pueyrredon
Solar Austria II
Solar Aguilar
Solar Cabrera
Solar French
Solar Urquiza
Mendoza 5110
Solar Botanico
Solar Plaza
Solar Imprenta
Solar Juncal II
Solar Queens
Solar Arcos

**Proyecta
y Desarrolla**



Av. Santa Fe 3312, Piso 10

4825.9056

Comercializa



Av. Santa Fe 2125, EP. C.A.B.A.

4821.1100